



1	2	3	4	5	6	7	8	9	10	11	12	13	14	15	16	17	18	19	20	21	22	23	24	25	26	27	28	29	30	31	32	33	34	35	36	37	38
	Дата записи или отсчета по плану	Этажи (начиная с 1-го, кончая мезонинным)	Номер помещения (квартиры, торгового)	Номер по плану (строения, комнаты)	Назначение частей помещений: жилой комнаты, канцелярское помещение, классная комната, большая палата, кухня, коридор и т.п.	формула подсчета частей помещений	основная	вспомогательная	основная	вспомогательная	основная	вспомогательная	основная	вспомогательная	основная	вспомогательная	основная	вспомогательная	основная	вспомогательная	основная	вспомогательная	основная	вспомогательная	основная	вспомогательная	основная	вспомогательная	основная	вспомогательная	основная	вспомогательная	Итого по (квартире, этажу, строению)	Высота помещения, м			
		10	32	Вентиляционная																																	
		33	33	Коридор																																	
		34	34	Вентиляционная																																	
		35	35	Вентиляционная																																	
		36	36	Комната оформленная																																	
		37	37	Подсобная																																	
		38	38	Санузел																																	
		39	39	Санузел																																	
		40	40	Коридор																																	
		41	41	Коридор																																	
		42	42	Коридор																																	
		1	1	Лестничная площадка																																	
		2	2	Лестничная площадка																																	
		3	3	Лестничная площадка																																	

Чурапчинский ул. с записью № 294

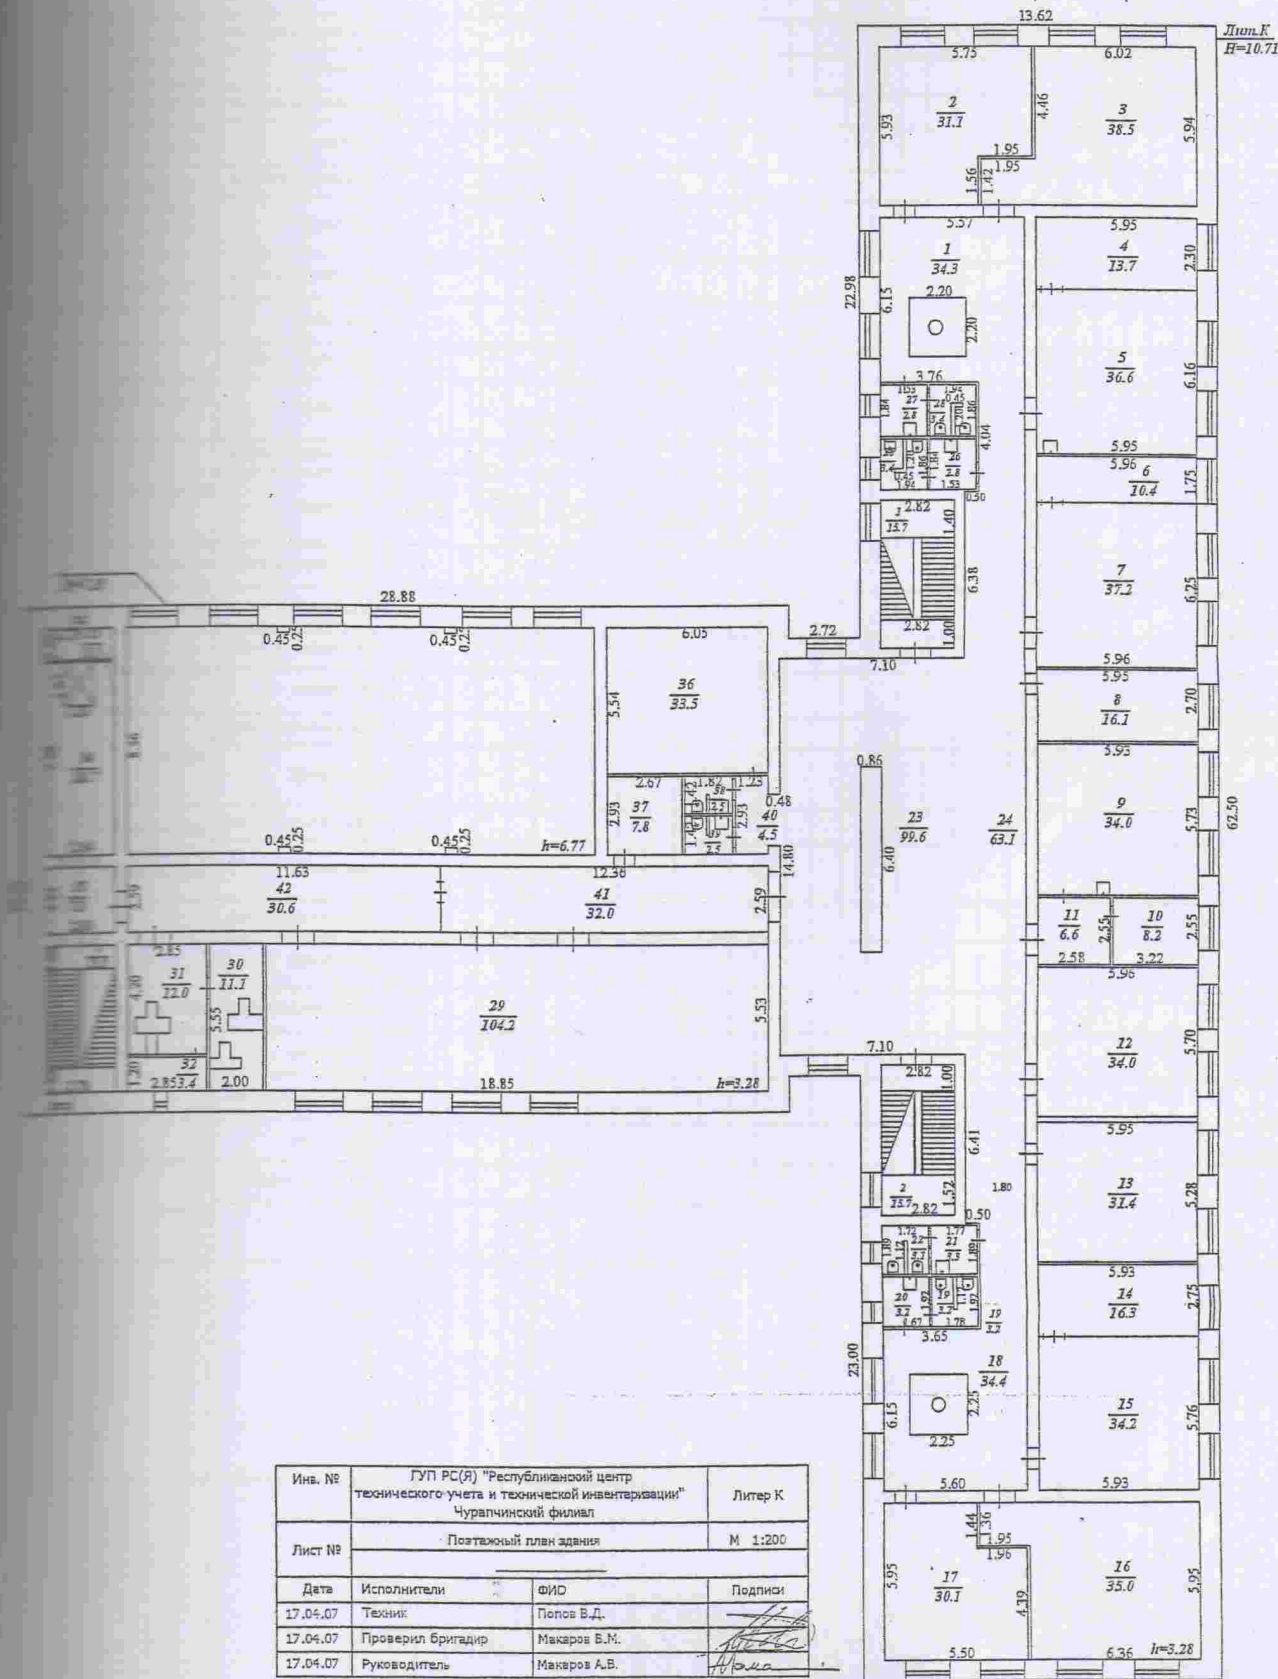

Начало сев. Кварт.

219,3

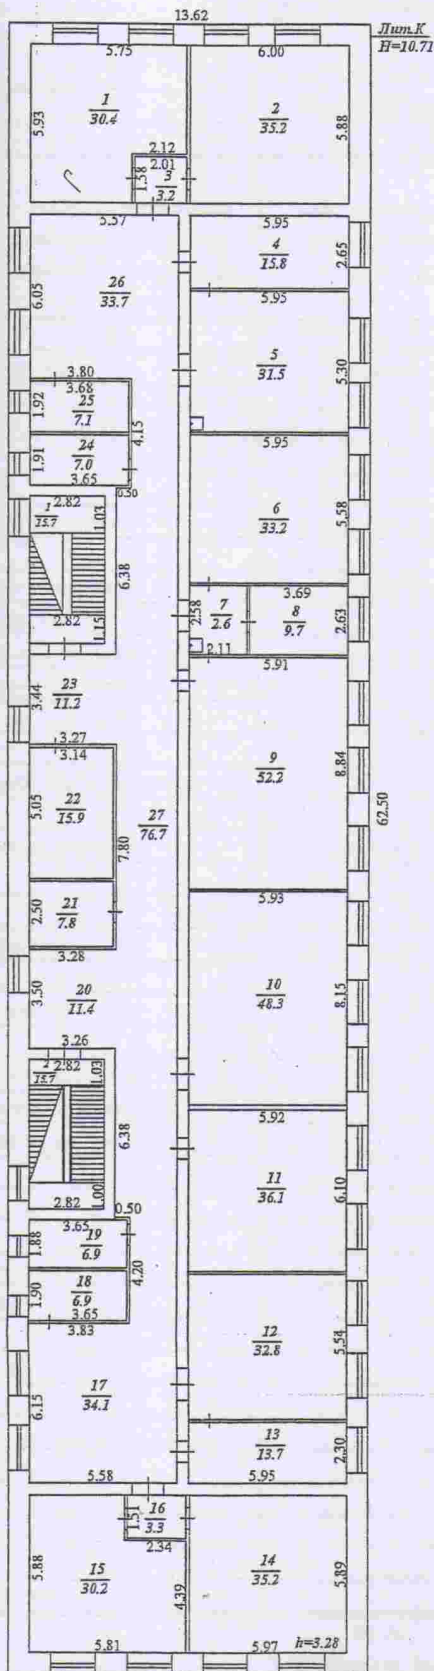

Литер К
H=10.71

ЭТ 2-11

Имя №	ГУП РС(Я) "Республиканский центр технического учета и технической инвентаризации" Чурапчинский филиал		Литер К
Лист №	Постажный план здания		М 1:200
Дата	Исполнители	ФИО	Подписи
17.04.07	Техник	Попов Б.Д.	<i>[Signature]</i>
17.04.07	Проверил бригадир	Макаров В.М.	<i>[Signature]</i>
17.04.07	Руководитель	Макаров А.В.	<i>[Signature]</i>

IX. Техническое описание пристроек и других частей здания

Наименование конструктивных элементов	литера _	Удельн. вес по таблице			Удельн. вес с поправк.			литера _	Удельн. вес по таблице			литера _	Удельн. вес с поправк.		
		поправки			поправки				поправки				поправки		
фундаменты															
стены и перегород.															
перекрытия															
крыша															
полы															
проемы															
отделочн. работы															
электроосвещение															
прочие работы															
Итого		0	*	0	Итого	100	*		Итого	100	*				

Наименование конструктивных элементов	литера _	Удельн. вес по таблице			Удельн. вес с поправк.			литера _	Удельн. вес по таблице			литера _	Удельн. вес с поправк.		
		поправки			поправки				поправки				поправки		
фундаменты															
стены и перегород.															
перекрытия															
крыша															
полы															
проемы															
отделочн. работы															
электроосвещение															
прочие работы															
Итого			*		Итого	100	*		Итого	100	*				

X. Исчисление восстановительной и действительной стоимости здания и его частей

литера по плану	наименование здания и его частей	№ сборника	№ таблицы	измеритель	стоимость измерителя по таблице	Поправки к стоимости(коэфф.) на							стоимость измерителя с поправкой	количество объем - куб.м., площадь-кв.м.	восстановительная стоимость в рублях	
						удельный вес	группа капитальности	климатический район								
1	2	3	4	5	6	7	8	9	10	11	12	13	14	15	16	
К	Школа на 395 мест	32	5	м3	43,4	1,00	1,00	1,09					47,31	13404	634089,62	
															634089,62	
						в индексах перехода от базовых цен 1969г к ценам 1984г							1,14	725778,98		
						дифференцир. индекс цен перехода 1984г к ценам 1991г							1,53	1109570,91		
						в ценах IV квартала 2006 г. по территориальным индексам							35,08	38923747,53		
						Балансовая стоимость										

**ДОКУМЕНТ ПОДПИСАН
ЭЛЕКТРОННОЙ ПОДПИСЬЮ**

СВЕДЕНИЯ О СЕРТИФИКАТЕ ЭП

Сертификат 603332450510203670830559428146817986133868575926

Владелец Игнатъев Михаил Спиридонович

Действителен с 27.02.2021 по 27.02.2022